

ΕΦΗΜΕΡΙΣ ΤΗΣ ΚΥΒΕΡΝΗΣΕΩΣ
ΤΗΣ ΕΛΛΗΝΙΚΗΣ ΔΗΜΟΚΡΑΤΙΑΣ

ΕΝ ΑΘΗΝΑΙΣ ΤΗ, 4 ΙΟΥΝΙΟΥ 1982 | ΤΕΥΧΟΣ ΤΕΤΑΡΤΟΝ | ΑΡΙΘΜΟΣ ΦΥΛΛΟΥ 269

ΠΕΡΙΕΧΟΜΕΝΑ

ΑΠΑΛΛΟΤΡΙΩΣΕΙΣ

ΑΠΟΦΑΣΕΙΣ

Ἀριθ. 637 (1)

Κήρυξη ὡς ἀναδασωτέας ἐκτάσεως 586 τ.μ. στή θέση Γκιόκλια τῆς Κοινότητας Κάτω Σουλίου Μαραθῶνος Ν. Ἀττικῆς.

Ο ΝΟΜΑΡΧΗΣ ΑΤΤΙΚΗΣ
ΔΙΑΜΕΡΙΣΜΑ ΑΝΑΤ. ΑΤΤΙΚΗΣ

Ἔχοντας ὑπόψη:

1. Τό ἄρθρο 117 παρ. 3 τοῦ Συντάγματος.

2. Τίς περί διοικητικῆς ἀποκεντρώσεως διατάξεις.

3. Τίς διατάξεις τοῦ Ν. 998/79 «περί προστασίας τῶν δασῶν καί τῶν δασικῶν ἐν γένει ἐκτάσεων τῆς Χώρας» καί συγκεκριμένα: α) Τοῦ ἄρθρου 41 παρ. 1, β) τοῦ ἄρθρου 38 παρ. 1.

4. Τή διαταγή τοῦ Ὑπουργείου Γεωργίας 160417/1180/ 8.7.1980 «περί ὁδηγιῶν γιά τίς ἀναδασωτέες ἐκτάσεις».

5. Τήν 475/29.1.82 πρόταση τοῦ ἁρμόδιου Δασαρχείου Καπανδριτίου περί κηρύξεως ἀναδασωτέας τῆς ἀναφερομένης στό θέμα ἐκτάσεως, ἀποφασίζουμε:

Κηρύσσουμε ἀναδασωτέα, μέ σκοπό τήν ἐπαναδημιουργία καί διατήρηση τῆς δασικῆς βλαστήσεως πού καταστράφηκε ἀπό κατάληψη, τή δημόσια δασική ἔκταση πεντακοσίων ὀγδόντα ἕξι (586) τ.μ. πού βρίσκεται στή θέση Γκιόκλια τῆς Κοινότητας Κάτω Σουλίου Μαραθῶνος, ὅπως φαίνεται στό συνημμένο διάγραμμα, τό ὁποῖο ἀποτελεῖ ἀναπόσπαστο μέρος τῆς ἀποφάσεως αὐτῆς καί ἔχει ὅρια:

Ἀνατολικά: Μέ χωματόδρομο.

Δυτικά: Μέ δημόσια δασική ἔκταση.

Βόρεια: Μέ καταλ/σα δημ. δασική ἔκταση ὑπό Εὐαγ. Β. Πάντου.

Νότια: Μέ δημόσια δασική ἔκταση.

Ἡ ἀπόφαση αὐτή νά δημοσιευθεῖ στήν Ἐφημερίδα τῆς Κυβερνήσεως.

Ἁγία Παρασκευή, 8 Μαρτίου 1982

Ἡ Νομαρχοῦσα Διευθύντρια
ΓΑΡ. ΓΥΦΤΑΚΗ

(30)

ΣΧΕΔΙΑΓΡΑΜΜΑ

καταληφθείσης δημοσίας δασικής εκτάσεως στη θέση «ΓΚΙΟΚΛΙΑ» περιφερείας Κάτω Σουλίου-Μαραθώνος υπό των 1) Ευαγγελίας συζ. Επαμ. Πανά κατοίκου Αθηνών και 2) Ελένης συζ. Παναγιώτου Χατζίσκου, κατοίκων Αθηνών.

ΚΛΙΜΑ = 1:500

Δημόσια δασική έκτασις

χωματόδρομος

40 μ.

καταλ/σα δημόσια δασική έκτασις υπό Ευαγγελίας συζ. Επαμ. Πανά

38 μ.

Μόνιμος ισόγειος οικοδομή

Εμβ = 1015 τμ

13 μ.

50 μ.

τέχνη μέ πέτρα

χωματόδρομος

δημόσια δασική έκτασις

καταλ/σα δημόσια δασική έκτασις υπό ... ΠΔΑ 5011/4.1.79

Ι Θ Η Ζ Δ Γ Β Α Ε

χωματόδρομος

καταλ/σα δημόσια δασική έκτασις υπό Γεωργίου Νικ. Γιασεβρή

26 μ.

τροχ/σο

καταλ/σα δημοσία δασική έκτασις υπό Ελένης συζ. Παν. Χατζίσκου

20 μ.

21 μ.

8 μ.

Εμβ = 586 τ.μ.

23 μ.

τείχος μέ σιμέντο

Δημόσια δασική έκτασις

καταλ/σα ... ΠΔΑ 5011/4.1.79

Δημόσια δασική έκτασις

χωματόδρομος

καταλ/σα δημοσία δασική έκτασις

ΥΠΟΜΝΗΜΑ

1) καταλ/σα δημοσία δασική έκτασις υπό Ευαγγελίας συζ. Επαμ. Πανά
Ε = ΖΗΘΙΖ = 1015 τ.μ.

2) καταλ/σα δημοσία δασική έκτασις υπό Ελένης συζ. Παν. Χατζίσκου
Ε = ΑΒΓΔΕΑ = 586 τ.μ.

Καπαν/ση 26-1-1982
ο Τεχν. Δασοπόνος
(υπογραφή)

ΕΘΕΩΡΗΘΗ
διά το τμήμα ΑΒΓΔΕΑ εμβ. 586 τμ και προσαρτάται στην υπ' αριθ. 475/29.1.1982 αναφορά μου.

Καπανδρίτι 28-1-1982
ο Δασάρχης Καπανδριτίου
(υπογραφή)

καταλ/σα δημοσία δασική έκτασις
ΠΑΡΑΡΤΗΜΑ
Εις την αριθ. 427/18.3.82
απόφαση Νομ/κού Διαμερίσματος Ανατολικής Αττικής

(σφραγίδα: ΕΠΙΤΡΟΠΗ ΕΠΙΛΥΣΕΩΣ ΑΜΦΙΣΒΗΤΗΣΕΩΝ ΤΗΣ ΔΑΣΙΚΗΣ ...)

Κων/νος Κώτσιας
Αντιπρόεδρος ...

ΑΝΑΚΟΙΝΩΣΕΙΣ

Ἀριθ. Β2/γ1251 (2)

Ἀνακοίνωση παρακαταθέσεως ἀποζημιώσεως γιὰ ἀπαλλοτρίωση ἀκινήτων πρὸς κατασκευὴ τοῦ ὁδικοῦ δικτύου παραλιμνίων περιοχῶν φράγματος Πηνειοῦ Ἠλείας.

Ο ΥΠΟΥΡΓΟΣ ΔΗΜΟΣΙΩΝ ΕΡΓΩΝ

Σύμφωνα μὲ 1) τὰ ἄρθρα 7 καὶ 8 τοῦ Ν.Δ. 797/71 «περὶ ἀναγκαστικῶν ἀπαλλοτριώσεων» καὶ 2) τὴν παρ. IV τῆς ΕΔ2α/01/15/Φ.2.2.1/20.3.82 ἀπόφ. Ὑπ. Δημ. Ἔργων (Ἐγκ. Ε.43) (ΦΕΚ 149/82 τ. Β΄) περὶ μεταβιβάσεως ἁρμοδιοτήτων, γνωστοποιοῦμε:

α) Σὲ ὅσους ἔχουν ἢ διεκδικοῦν δικαιώματα κυριότητας σὲ ἀκίνητα ποὺ ἀπαλλοτριώθηκαν ἀναγκαστικὰ μὲ τὴ ἀριθ. Δ.2479/2804/70 κοινὴ ἀπόφαση τῶν Ὑπουργῶν Οἰκονομικῶν καὶ Δημοσίων Ἔργων (ΦΕΚ 92/70 τ. Δ΄) γιὰ τὴν κατασκευὴ τοῦ ὁδικοῦ δικτύου παραλιμνίων περιοχῶν φράγματος Πηνειοῦ Ἠλείας.

β) Τοὺς ἐνυπόθηκους δανειστὲς καὶ τοὺς τρίτους διεκδικητὲς τῶν ἀκινήτων αὐτῶν, ὅτι ἡ ἀποζημίωση τῆς ἐδαφικῆς ἐπιφάνειας καὶ τῶν ἐπικειμένων της, ὅπως περιγράφονται στὸ σχετικὸ κτηματολογικὸ πίνακα, ἡ ὁποία καθορίστηκε μὲ τὴν ἀριθ. 50/1981 ἀπόφαση τοῦ Πολυμελοῦς Πρωτ. Ἀμαλιάδας ἔχει παρακατατεθεῖ στὸ Γραφεῖο Παρ/κῶν Ἀμαλιάδας.

Σχετικὰ ἔχει ἐκδοθεῖ τὸ ἀριθ. 18798/5.5 82 γραμμάτιο συστάσεως παρακαταθήκης δρχ. διακόσιες εἴκοσι τέσσερις χιλιάδες ἑκατὸν πέντε (224.105)

Ἡ ἀποζημίωση θὰ ἀποδοθεῖ στὰ πρόσωπα ποὺ θὰ ἀναγνωρισθοῦν δικαιοῦχοι κατὰ τὴ νόμιμη διαδικασία.

Ἡ ἀνακοίνωση αὐτὴ νὰ δημοσιευθεῖ στὴν Ἐφημερίδα τῆς Κυβερνήσεως.

Ἀθῆναι, 19 Μαΐου 1982

Μὲ Ἐντολὴ Ὑπουργοῦ
Ὁ Διευθυντὴς
Γ. ΘΕΟΔΟΣΙΑΔΗΣ

Ἀριθ. Β2/γ1003 (3)

Ἀνακοίνωση παρακαταθέσεως ἀποζημιώσεως γιὰ ἀπαλλοτρίωση γιὰ τὴν κατασκευὴ ἀντλιοστασίων Α17 καὶ Α.18 καὶ διαπλάτυνση τῆς τάφρου 28—2Τ τοῦ δικτύουἀρδεύσεως Βορείας ζώνης Πην. Ἠλείας.

Ο ΥΠΟΥΡΓΟΣ ΔΗΜΟΣΙΩΝ ΕΡΓΩΝ

Σύμφωνα μὲ 1) τὰ ἄρθρα 7 καὶ 8 τοῦ Ν.Δ. 797/1971 «περὶ ἀναγκαστικῶν ἀπαλλοτριώσεων», καὶ 2) τὴν παρ. IV τῆς ΕΔ2α/01/25/Φ.2.2.1/20.3.82 ἀπόφ. Ὑπ. Δημ. Ἔργων (Ἐγκ. Ε.43) ΦΕΚ 149/82 τ. Β΄ περὶ μεταβιβάσεως ἁρμοδιοτήτων γνωστοποιοῦμε:

α) Σὲ ὅσους ἔχουν ἢ διεκδικοῦν δικαιώματα κυριότητας σὲ ἀκίνητα ποὺ ἀπαλλοτριώθηκαν ἀναγκαστικὰ μὲ τὴν ἀριθ. Δ.5466/6266/76 κοινὴ ἀπόφαση τῶν Ὑπουργῶν Οἰκονομικῶν καὶ Δημοσίων Ἔργων (ΦΕΚ 323/76 τ. Δ΄) γιὰ τὴν κατασκευὴ ἀντλιοστασίων Α.17 καὶ Α.18 καὶ διαπλάτυνση τῆς τάφρου 28—2Τ τοῦ δικτύου ἀρδεύσεως Βορ. Ζώνης Πηνειοῦ Ἠλείας.

β) Τοὺς ἐνυπόθηκους δανειστὲς καὶ τοὺς τρίτους διεκδικητὲς τῶν ἀκινήτων αὐτῶν, ὅτι ἡ ἀποζημίωση τῆς ἐδαφικῆς ἐπιφάνειας καὶ τῶν ἐπικειμένων της, ὅπως περιγράφονται στὸ σχετικὸ κτηματολογικὸ πίνακα, ἡ ὁποία καθορίστηκε μὲ τὴν ἀριθ. 375/79 ἀπόφαση τοῦ Ἐφετείου Πατρῶν ἔχει παρακατατεθεῖ στὸ Γραφεῖο Παρ/κῶν Λεχαινῶν.

Σχετικὰ ἔχει ἐκδοθεῖ τὸ ἀριθ. 20038/6.4.82 γραμμάτιο συστάσεως παρακαταθήκης δρχ. ἐννέα ἑκατομμύρια ἑκατὸν ἑβδομήντα χιλιάδες (9.170.000)

Ἡ ἀποζημίωση θὰ ἀποδοθεῖ στὰ πρόσωπα ποὺ θὰ ἀναγνωρισθοῦν δικαιοῦχοι κατὰ τὴ νόμιμη διαδικασία.

Ἡ ἀνακοίνωση αὐτὴ νὰ δημοσιευθεῖ στὴν Ἐφημερίδα τῆς Κυβερνήσεως.

Ἀθῆναι, 19 Ἀπριλίου 1981

Μὲ Ἐντολὴ Ὑπουργοῦ
Ὁ Διευθυντὴς
Γ. ΘΕΟΔΟΣΙΑΔΗΣ

ΠΟΛΕΟΔΟΜΙΑ

ΔΙΑΤΑΓΜΑΤΑ

(4)

Τροποποίηση τοῦ ρυμοτομικοῦ σχεδίου Νέας Ἰωνίας (Μαγνησίας) στὸ χῶρο τῶν ἐργατικῶν κατοικιῶν.

Ο ΠΡΟΕΔΡΟΣ ΤΗΣ ΕΛΛΗΝΙΚΗΣ ΔΗΜΟΚΡΑΤΙΑΣ

Ἔχοντας ὑπόψη:

1. Τὶς διατάξεις τοῦ Ν. Δ/τος «περὶ σχεδίων πόλεων κλπ.» τῆς 17 Ἰουλίου 1923, ὅπως μεταγενέστερα τροποποιήθηκαν καὶ συμπληρώθηκαν καὶ εἰδικότερα τὰ ἄρθρα 3, 9 καὶ 70.
2. Τὶς διατάξεις τοῦ Ν. 947/79 «περὶ οἰκιστικῶν περιοχῶν» (ΦΕΚ 169/Α) καὶ εἰδικότερα τὸ ἄρθρο 62 (παρ. 1).
3. Τὶς διατάξεις τοῦ Ν. 1032/80 «περὶ συστάσεως Ὑπουργείου Χωροταξίας, Οἰκισμοῦ καὶ Περιβάλλοντος» (ΦΕΚ 57/Α) καὶ εἰδικότερα τὰ ἄρθρα 2, 3 καὶ 7.
4. Τὴν ὑπ' ἀριθ. 212/80 πράξη τοῦ Δημοτικοῦ Συμβουλίου Νέας Ἰωνίας (Μαγνησίας).
5. Τὴν ὑπ' ἀριθ. 1107/79 γνωμοδότηση τοῦ Συμβουλίου Δημοσίων Ἔργων (Τμῆμα Οἰκισμοῦ).
6. Τὴν ὑπ' ἀριθ. 214/82 γνωμοδότηση τοῦ Συμβουλίου τῆς Ἐπικρατείας, μὲ πρόταση τοῦ Ὑπουργοῦ Χωροταξίας, Οἰκισμοῦ καὶ Περιβάλλοντος, ἀποφασίζουμε:

Ἄρθρο Μόνο.

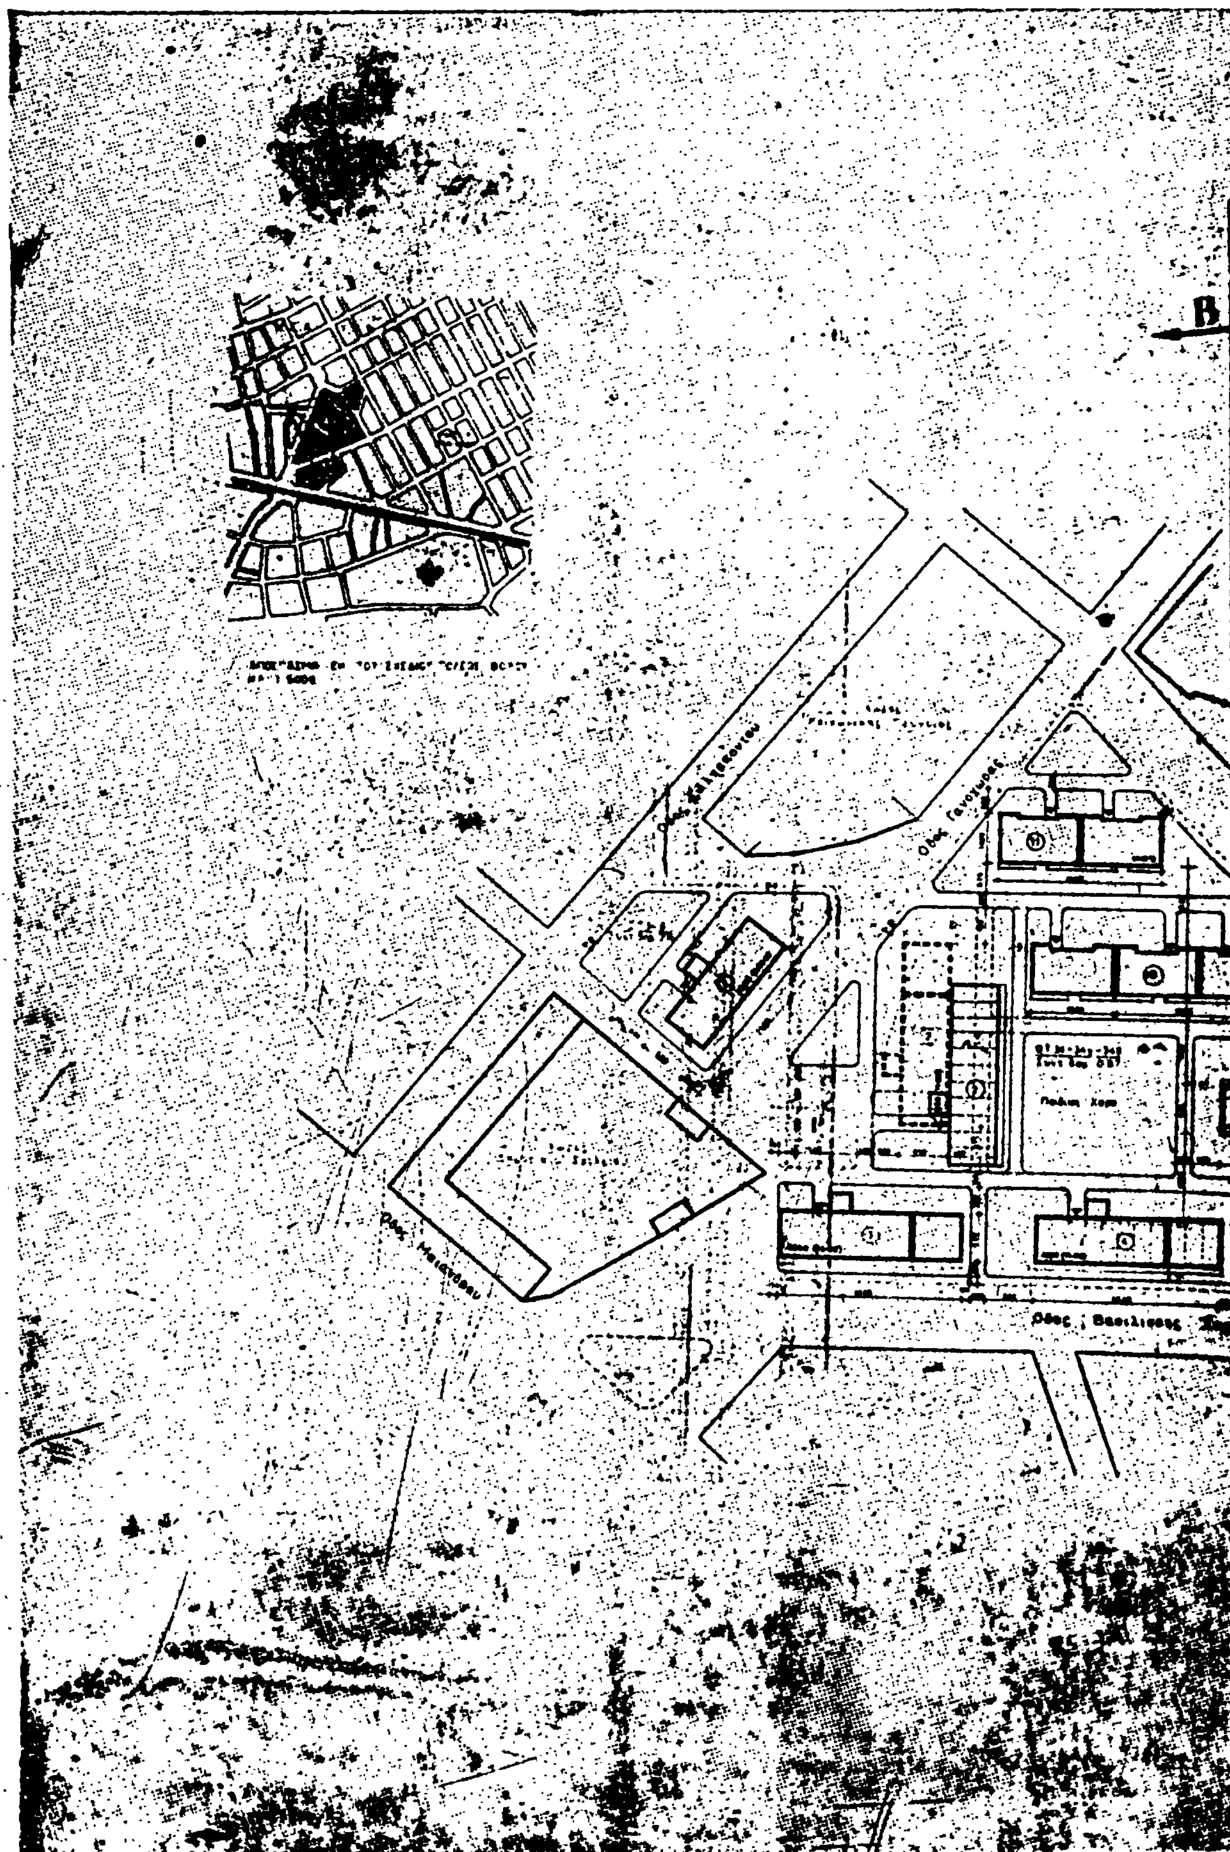
Ἐγκρίνεται ἡ τροποποίηση τοῦ ρυμοτομικοῦ σχεδίου Νέας Ἰωνίας (Μαγνησίας) στὸ χῶρο τῶν ἐργατικῶν κατοικιῶν καὶ συγκεκριμένα στὰ ὑπ' ἀριθ. 2 καὶ 8 συγκροτήματα καὶ στὸν κοινόχρηστο χῶρο ἔναντι τοῦ ὑπ' ἀριθ. 8 συγκροτήματος καθὼς καὶ ἡ τροποποίηση τῆς θέσης καὶ διάταξης τῶν κτιρίων ποὺ βρίσκονται μέσα στὰ παραπάνω συγκροτήματα, τῶν ὁποίων ἡ θέση καὶ ἡ διάταξη καθορίσθηκε μὲ τὸ ἀπὸ 31.1. 1972 Β. Δ/γμα «περὶ καθορισμοῦ νέας διατάξεως τῶν ἐργατικῶν κατοικιῶν Νέας Ἰωνίας (Μαγνησίας) καὶ τροποποιήσεως τῶν ὅρων καὶ περιορισμῶν δομήσεως αὐτῶν» (ΦΕΚ 35/Δ), ὅπως φαίνεται στὸ σχετικὸ πρωτότυπο διάγραμμα μὲ κλίμακα 1 : 500 ποὺ θεωρήθηκε ἀπὸ τὸν Δ/ντὴ τῆς Γ4 τοῦ Ὑπουργείου ΧΟΠ μὲ τὴν ὑπ' ἀριθ. Γ.12439/82 πράξη του καὶ ποὺ ἀντίτυπό του δημοσιεύεται συνοπτικὰ μὲ τὸ Διάταγμα αὐτό.

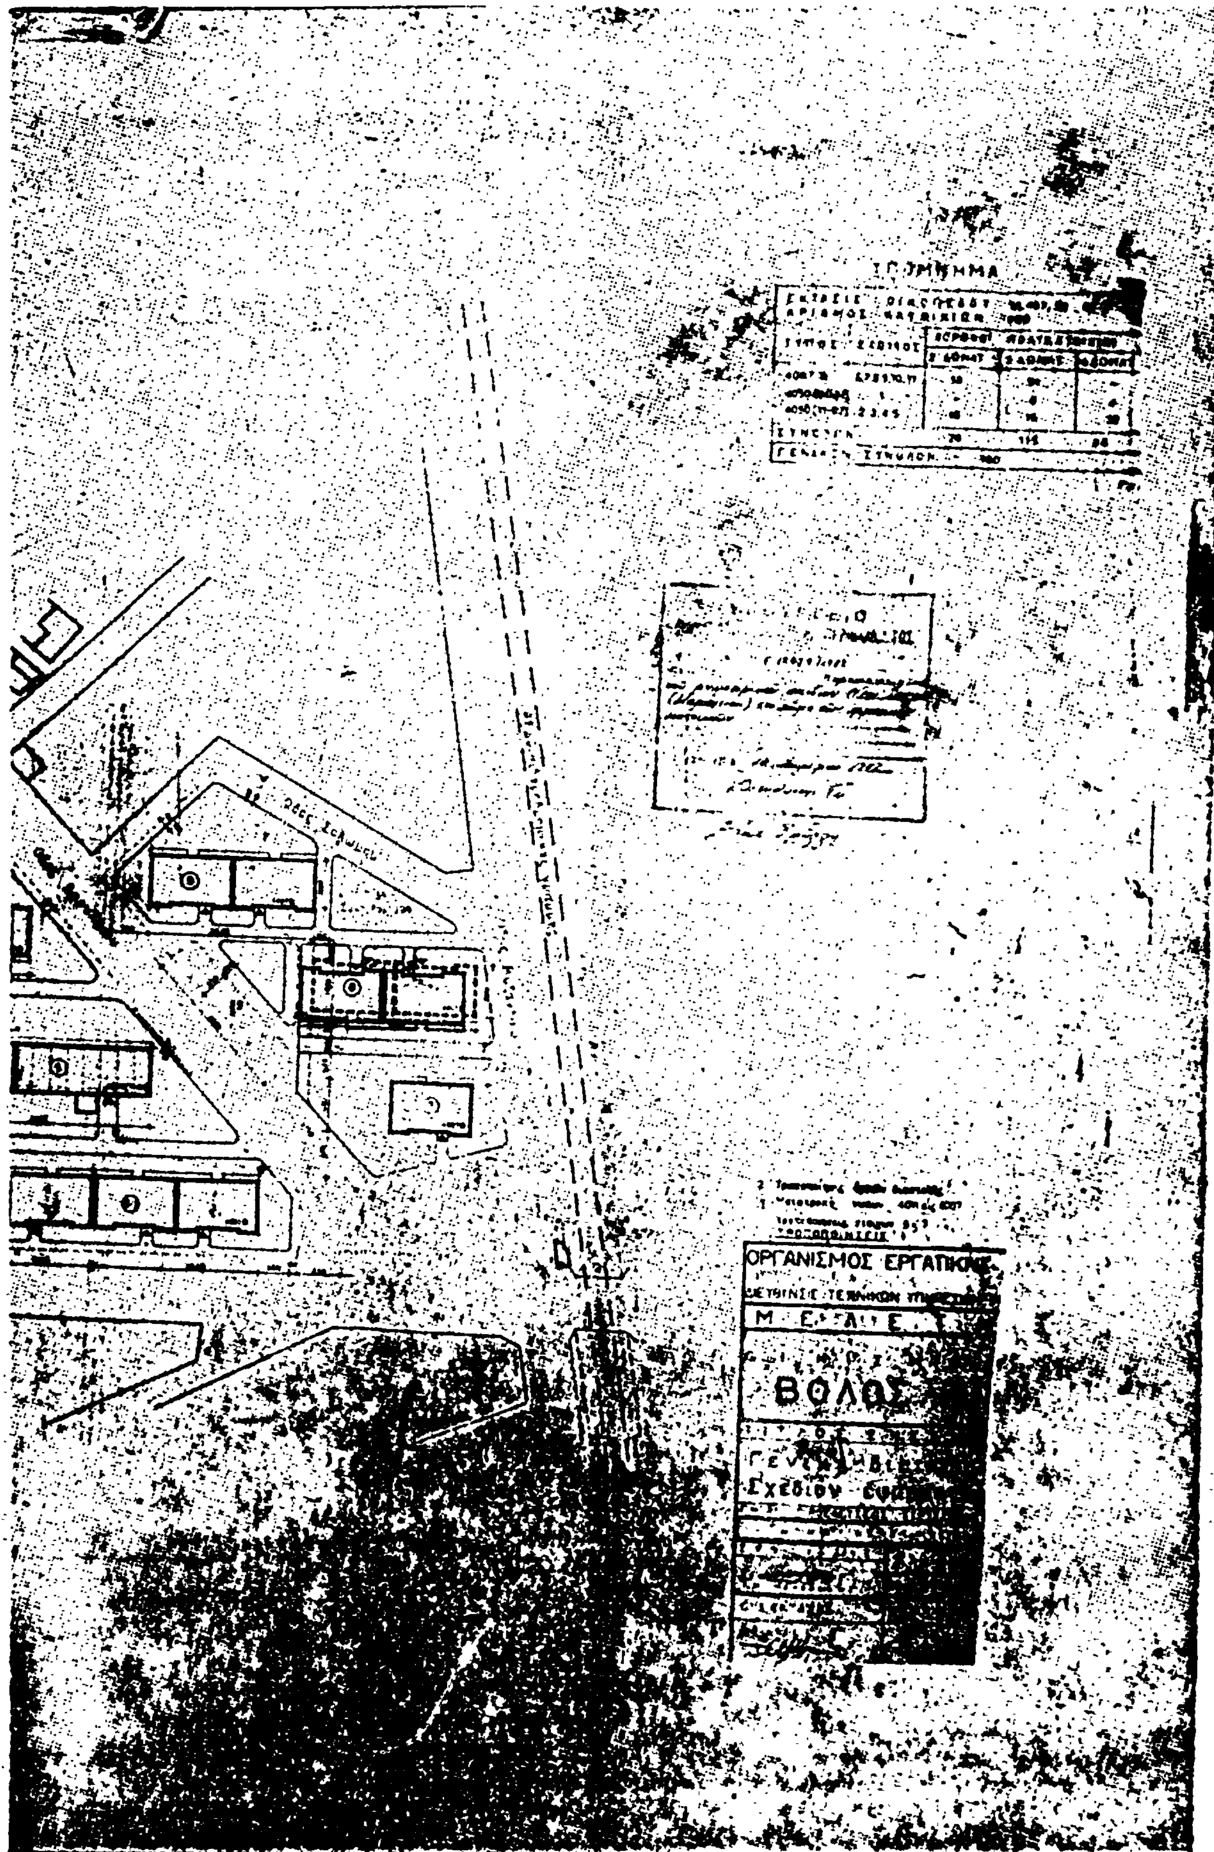
Στὸν Ὑπουργὸ Χωροταξίας, Οἰκισμοῦ καὶ Περιβάλλοντος ἀναθέτουμε τὴ δημοσίευση καὶ ἐκτέλεση τοῦ Διατάγματος αὐτοῦ.

Ἀθῆνα 24 Ἀπριλίου 1982

Ο ΠΡΟΕΔΡΟΣ ΤΗΣ ΔΗΜΟΚΡΑΤΙΑΣ
ΚΩΝΣΤΑΝΤΙΝΟΣ Γ. ΚΑΡΑΜΑΝΛΗΣ

Ο ΥΠΟΥΡΓΟΣ ΧΩΡΟΤΑΞΙΑΣ, ΟΙΚΙΣΜΟΥ ΚΑΙ ΠΕΡΙΒΑΛΛΟΝΤΟΣ
ΑΝΤΩΝΙΟΣ ΤΡΙΤΣΗΣ


Β
Οδος Βασιλισσης


ΣΥΜΠΛΗΡΩΜΑ
ΟΡΓΑΝΙΣΜΟΣ ΕΡΓΑΤΙΚΗΣ
ΒΟΛΟΣ
Σχεδίου

ΑΠΟΦΑΣΕΙΣ

Ἀριθ. 702 (5)

Ἔγκριση προτεινομένης τροποποιήσεως τοῦ ρυμοτομικοῦ σχεδίου πόλεως Διστόμου στὸ Ο.Τ. 47.

Ο ΝΟΜΑΡΧΗΣ ΒΟΙΩΤΙΑΣ

Ἔχοντας ὑπόψη:

1. Τὶς διατάξεις τοῦ Α.Ν. 314/68 «περὶ παροχῆς στὸν Ὑπουργὸ Βορείου Ἑλλάδος καὶ στοὺς Νομάρχας ἁρμοδιοτήτων ἐπὶ θεμάτων ἐγκρίσεως ἐπεκτάσεως ἢ τροποποιήσεως σχεδίων πόλεων καὶ κωμῶν», ὅπως αὐτὲς τροποποιήθηκαν καὶ συμπληρώθηκαν μὲ τὸ Ν.Δ. 1018/71 (ΦΕΚ 220Α/71).

2. Τὸ Ν. 1032/80 (ΦΕΚ 57Α/80) περὶ συστάσεως τοῦ ΥΠ.ΧΟΠ.

3. Τὶς διατάξεις τοῦ ἀπὸ 17.7.1923 Ν.Δ. «περὶ σχεδίων πόλεων», ὅπως μεταγενέστερα τροποποιήθηκαν καὶ συμπληρώθηκαν.

4. Τὶς διατάξεις τοῦ ἄρθρου 21 τοῦ Ν.Δ. τῆς 3.4.1929 «περὶ ΓΟΚ» (ΦΕΚ 115Α/22.4.1929) ποὺ διατηρήθηκαν μὲ τὸ ἄρθρο 128 τοῦ Ν.Δ. 8/73 «περὶ ΓΟΚ».

5. Τὶς μὲ ἀριθμοὺς Ε.123/15/4.1.61, Ε4546/551/28.3.75, Γ30237/4966/8.10.79 Ἐγκυκλίους τῆς Ὑπηρεσίας Οἰκισμοῦ τοῦ Υ.Δ.Ε.

Βλέποντας καί:

1. Τὴν ἀπόφαση τοῦ Νομάρχη 36642/21.6.72 (ΦΕΚ 156Δ'/7.7.72) περὶ ἐγκρίσεως τοῦ σχεδίου πόλεως Διστόμου.

2. Τὴν 51/80 ἀπόφαση τοῦ Δημοτικοῦ Συμβουλίου Διστόμου, μὲ τὴν ὁποία προτείνεται ἡ τροποποίηση τοῦ ρυμοτομικοῦ σχεδίου πόλεως Διστόμου στὸ Ο.Τ. 47.

3. Τὴν 3247/5.2.2./16.2.82 εἰσήγηση τοῦ Προϊσταμένου Τ.Π. καὶ Π.Ε. πρὸς τὸ Νομαρχιακὸ Συμβούλιο Δημ. Ἔργων Ν. Βοιωτίας.

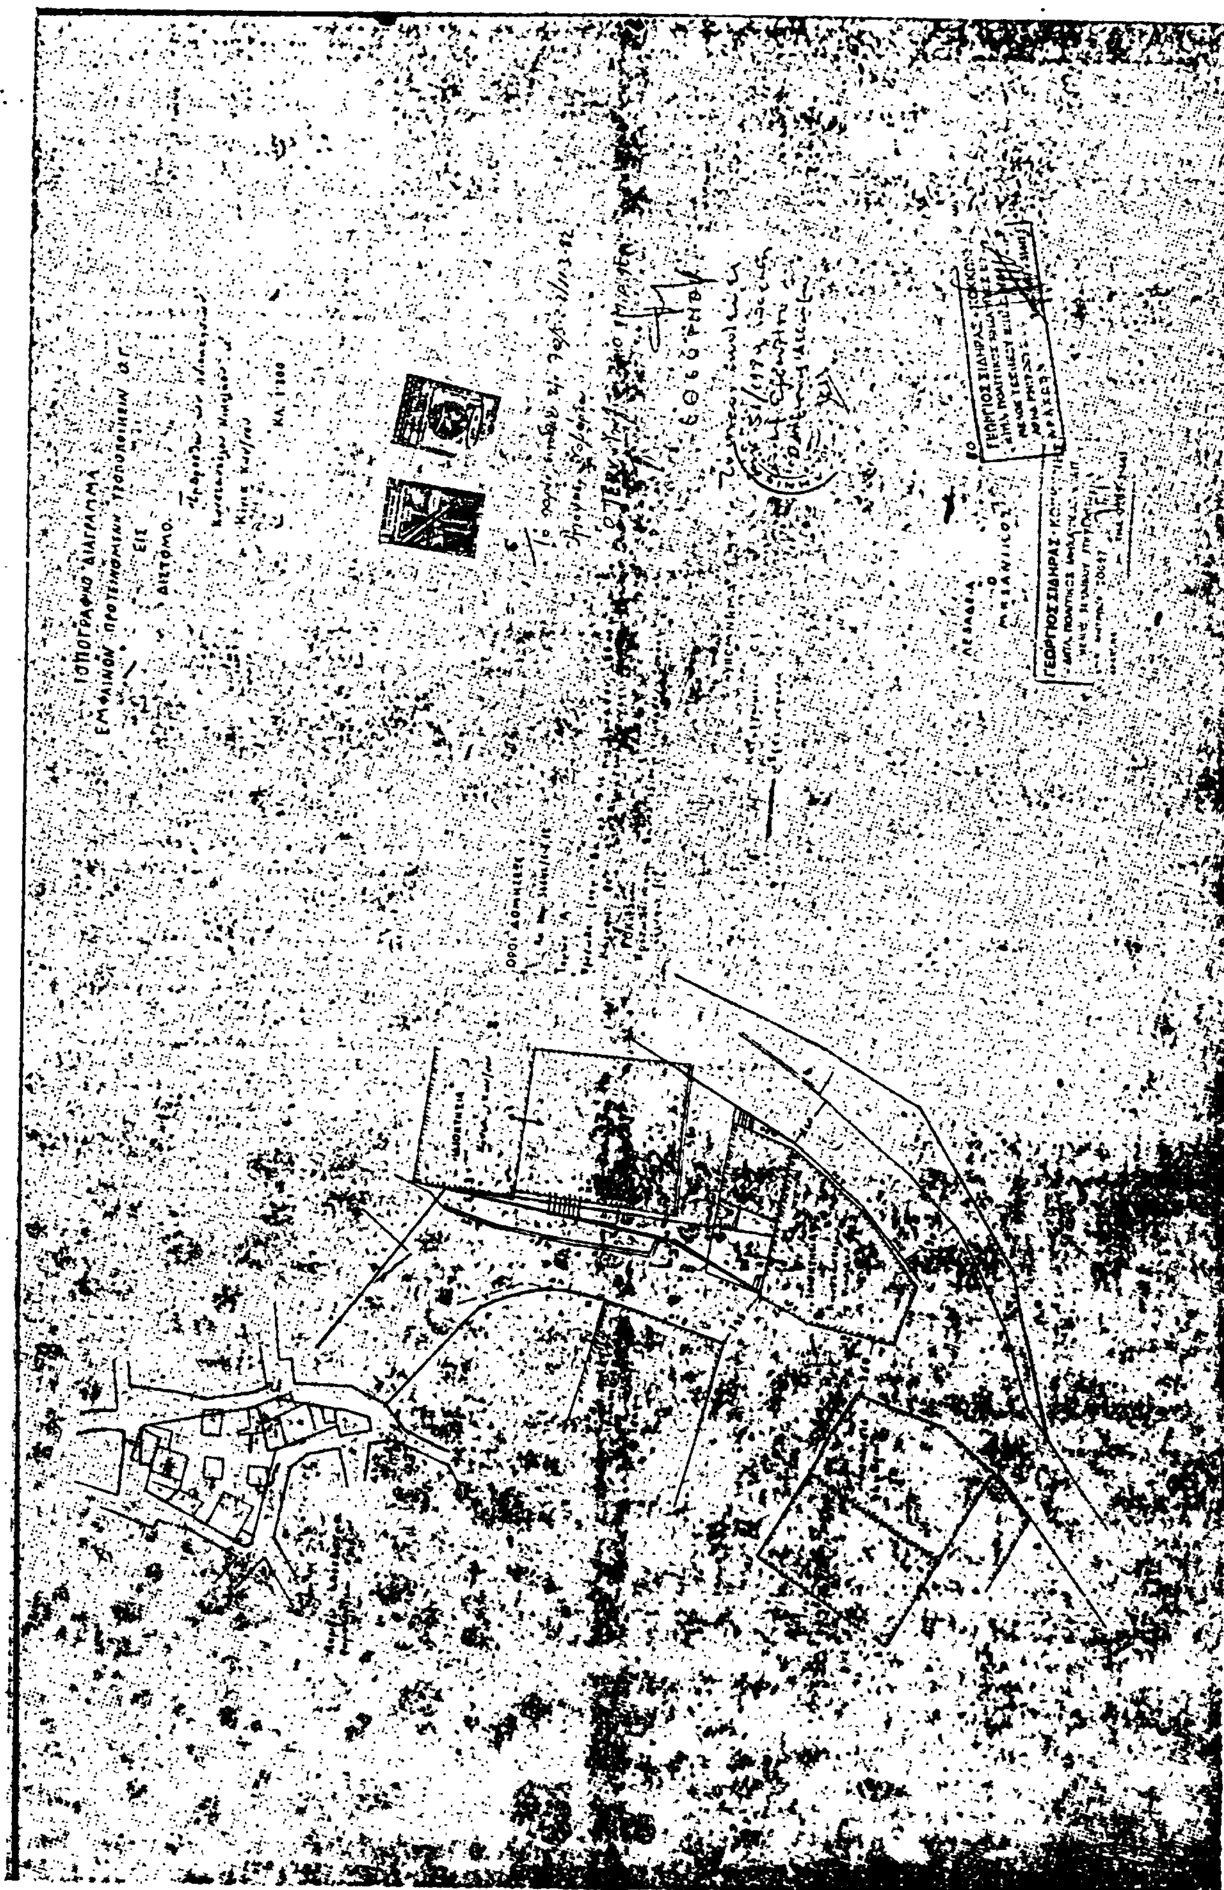
4. Τὴ σύμφωνη, ὁμόφωνη, γνωμοδότηση τοῦ Νομαρχιακοῦ Συμβουλίου Δημ. Ἔργων τῆς Νομαρχίας Βοιωτίας, πρὸς τὴν εἰσήγηση τοῦ Προϊσταμένου τοῦ Τ.Π. καὶ Π.Ε. ποὺ διατυπώθηκε στὸ Πρακτικὸ 6 (Πράξη 5η) τῆς 18.2.82 ποὺ ἐγκρίνει τὴν προτεινόμενη τροποποίηση γιὰ τοὺς λόγους ποὺ ἀναφέρονται στὴν εἰσήγηση, ἀποφασίζουμε:

Ἐγκρίνουμε τὴν προτεινόμενη τροποποίηση τοῦ ρυμοτομικοῦ σχεδίου πόλεως Διστόμου στὸ Ο.Τ. 47, ὅπως φαίνεται στὸ συνημμένο τοπογραφικὸ διάγραμμα ποὺ σύνταξε ὁ πολ. μηχ. Γ. Σιδηρᾶς—Κοκκώνης.

Ἡ ἀπόφαση αὐτὴ νὰ δημοσιευθεῖ στὴν Ἐφημερίδα τῆς Κυβερνήσεως.

Λεβάδεια 11 Μαρτίου 1982

Ὁ Νομαρχῶν Δ/ντὴς Ἐσωτερικῶν
Π. ΕΞΑΡΧΟΣ


ΤΟΠΟΓΡΑΦΙΚΟ ΔΙΑΓΡΑΜΜΑ

Η ΥΠΗΡΕΣΙΑ ΤΟΥ ΕΘΝΙΚΟΥ ΤΥΠΟΓΡΑΦΕΙΟΥ

ΓΝΩΣΤΟΠΟΙΕΙ ΟΤΙ:

Ἡ ἐτήσια συνδρομὴ τῆς Ἐφημερίδας τῆς Κυβερνήσεως, ἡ τιμὴ τῶν φύλλων της ποὺ πωλοῦνται τμηματικὰ καὶ τὰ τέλη δημοσιεύσεων στὴν Ἐφημερίδα τῆς Κυβερνήσεως, καθορίσθηκαν ἀπὸ 1 Ἰανουαρίου 1981 ὡς ἀκολούθως:

Α'. ΕΤΗΣΙΕΣ ΣΥΝΔΡΟΜΕΣ

1. Γιὰ τὸ Τεῦχος Α'	Δραχ.	1.500
2. » » » Β'	»	3.000
3. » » » ΤΑΠΣ	»	2.000
4. » » » Γ'	»	1.000
5. » » » Δ'	»	2.500
6. » » » Νομικῶν Προσώπων Δ.Δ. κ.λπ.	»	1.000
7. » » » Ἀν. Εἰδ. Δικαστηρίου	»	200
8. » » » Παράρτημα	»	600
9. » » » Ἀνωνύμων Ἑταιρειῶν κ.λπ.	»	7.000
10. » » Δελτίο Ἐμπορικῆς καὶ Βιομηχανικῆς Ἰδιοκτησίας	»	600
11. Γιὰ ὅλα τὰ τεύχη καὶ τὸ Δ.Ε.Β.Ι.	»	17.000

Οἱ Δῆμοι καὶ οἱ Κοινότητες τοῦ Κράτους καταβάλλουν τὸ 1/2 τῶν ἀνωτέρω συνδρομῶν.

Ὑπὲρ τοῦ Ταμείου Ἀλληλοβοηθείας Προσωπικοῦ τοῦ Ἐθνικοῦ Τυπογραφείου (ΤΑΠΕΤ) ἀναλογοῦν τὰ ἑξῆς ποσά:

1. Γιὰ τὸ Τεῦχος Α'	Δραχ.	75
2. » » » Β'	»	150
3. » » » ΤΑΠΣ	»	100
4. » » » Γ'	»	50
5. » » » Δ'	»	125
6. » » » Νομικῶν Προσώπων Δ.Δ. κ.λπ.	»	50
7. » » » Ἀν. Εἰδ. Δικαστηρίου	»	10
8. » » » Παράρτημα	»	30
9. » » » Ἀνωνύμων Ἑταιρειῶν κ.λπ.	»	350
10. » » Δελτίο Ἐμπ. καὶ Βιομ. Ἰδιοκτησίας	»	30
11. Γιὰ ὅλα τὰ τεύχη	»	850

Β'. ΤΙΜΗ ΦΥΛΛΩΝ

Ἡ τιμὴ πωλήσεως κάθε φύλλου, μέχρις 8 σελ., εἶναι 7 δρχ., ἀπὸ 9 ὡς 24 σελ. 14 δρχ., ἀπὸ 25 ὡς 48 σελ. 20 δρχ., ἀπὸ 49 ὡς 80 σελ. 40 δρχ. ἀπὸ 81 σελ. καὶ ἄνω ἡ τιμὴ πωλήσεως κάθε φύλλου προσαυξάνεται κατὰ 40 δρχ. ἀνὰ 80 σελίδες.

Γ'. ΤΙΜΗ ΦΩΤΟΑΝΤΙΓΡΑΦΩΝ

Ἡ τιμὴ διαθέσεως στὸ κοινὸ τῶν ἐκδιδομένων ἀπὸ τὸ Ἐθνικὸ Τυπογραφεῖο φωτοαντιγράφων τῶν διαφόρων φύλλων τῆς Ἐφημερίδας τῆς Κυβερνήσεως καθορίζεται σὲ τρεῖς (3) δραχμὲς κατὰ σελίδα.

Δ'. ΤΕΛΗ ΔΗΜΟΣΙΕΥΣΕΩΝ

Ι. Στὸ τεῦχος Ἀνωνύμων Ἑταιρειῶν καὶ Ἑταιρειῶν Περιωρισμένης Εὐθύνης:

Α'. Ἀνωνύμων Ἑταιρειῶν:

1. Τῶν καταστατικῶν	Δρχ.	18.000
2. Τῶν ἀποφάσεων «περὶ συγχωνεύσεως ἀνωνύμων ἑταιρειῶν»	»	18.000
3. Τῶν κωδικοποιήσεων τῶν καταστατικῶν (ΦΕΚ 309/67,τ. Β')	»	9.000
4. Τῶν τροποποιήσεων τῶν καταστατικῶν	»	5.000
5. Τῶν Ισολογισμῶν κάθε χρήσεως	»	8.000
6. Τῶν ὑπουργικῶν ἀποφάσεων «περὶ παροχῆς ἀδείας ἐπεκτάσεως τῶν ἐργασιῶν Ἀσφαλιστικῶν Ἑταιρειῶν», τῶν ἐκθέσεων ἐκτιμήσεως περιουσιακῶν στοιχείων καὶ τῶν ἀποφάσεων τοῦ Δ.Σ. τοῦ ΕΛΤΑ, μὲ τὶς ὁποῖες ἐγκρίνονται καὶ δημοσιεύονται οἱ κανονισμοὶ αὐτοῦ	»	7.000
7. Τῶν ἀποφάσεων «περὶ ἐγκαταστάσεως ὑποκαταστήματος, διορισμοῦ γενικοῦ πράκτορος καὶ παροχῆς πληρεξουσιότητος πρὸς ἀντιπροσώπευσιν ἐν Ἑλλάδι ἀλλοδαπῶν Ἑταιρειῶν» καὶ τῶν ἀποφάσεων «περὶ μεταβιβάσεως τοῦ χαρτοφυλακίου Ἀσφαλιστικῶν Ἑταιρειῶν κατὰ τὸ ἄρθρο 59 παρ. 1 τοῦ Ν.Δ. 400/70»	»	4.000
8. Τῶν ἀνακοινώσεων γιὰ κάθε μεταβολὴ ποὺ γίνεται μὲ ἀπόφαση Γ.Σ. ἢ Δ.Σ., τῶν προσκλήσεων σὲ γενικὲς συνελεύσεις, τῶν κατὰ τὸ ἄρθρο 32 τοῦ Ν. 3221/24 γνωστοποιήσεων, τῶν ἀνακοινώσεων, ποὺ προβλέπονται ἀπὸ τὸ ἄρθρο 59 παρ. 3 τοῦ Ν.Δ. 400/1970 «περὶ Ἀλλοδαπῶν Ἀσφαλιστικῶν Ἑταιρειῶν», τῶν ἀποφάσεων τοῦ Διοικητικοῦ Συμβουλίου τοῦ ΕΛΤΑ, ποὺ ἀναφέρονται σὲ προσωρινὲς διατάξεις καὶ τῶν ἀποφάσεων τοῦ Ὑπ. Συγκοινωνιῶν διὰ τοὺς ΗΛΠΑΠ – ΗΣΑΠ – ΟΣΕ	»	2.000
9. Τῶν συνοπτικῶν μηνιαίων καταστάσεων τῶν Τραπεζικῶν Ἑταιρειῶν	»	2.000
10. Τῶν ἀποφάσεων τῆς ἐπιτροπῆς τοῦ Χρηματιστηρίου «περὶ εἰσαγωγῆς χρεωγράφων εἰς τὸ χρηματιστήριον πρὸς διαπραγμάτευσιν, συμφώνως πρὸς τὰ διατάξεις τοῦ ἄρθρου 2 παρ. 3 Α.Ν. 148/1967	Δρχ.	2.000
11. Τῶν ἀποφάσεων τῆς ἐπιτροπῆς κεφαλαιαγορᾶς «περὶ διαγραφῆς χρεωγράφων ἐκ τοῦ χρηματιστηρίου, συμφώνως πρὸς τὰς διατάξεις τοῦ ἄρθρου 2 παρ. 4 Α.Ν. 148/67»	»	2.000
12. Τῶν ἀποφάσεων «περὶ ἐγκρίσεως τιμολογίων τῶν Ἀσφαλιστικῶν Ἑταιρειῶν»	»	2.000

Β'. Ἑταιρειῶν Περιωρισμένης Εὐθύνης:

1. Τῶν καταστατικῶν	Δρχ.	2.000
2. Τῶν κωδικοποιήσεων τῶν καταστατικῶν	»	2.000
3. Τῶν Ισολογισμῶν κάθε χρήσεως	»	2.500
4. Τῶν ἐκθέσεων ἐκτιμήσεως περιουσιακῶν στοιχείων	»	2.000
5. Τῶν τροποποιήσεων τῶν καταστατικῶν (γιὰ κάθε συμβολαιογραφικὴ πράξη)	»	800
6. Τῶν ἀνακοινώσεων μὲ συμβολαιογραφικὴ πράξη	»	800
7. Τῶν ἀνακοινώσεων μὲ ἀπόφαση τῆς Γ.Σ.	»	600
8. Τῶν προσκλήσεων σὲ γενικὲς συνελεύσεις	»	600

Γ'. Ἀλληλασφαλιστικῶν Συνεταιρισμῶν – Ἀλληλασφαλιστικῶν Ταμείων καὶ Φιλανθρωπικῶν Σωματείων:

1. Τῶν ὑπουργικῶν ἀποφάσεων «περὶ χορηγήσεως ἀδείας λειτουργίας Ἀλληλασφαλιστικῶν Συνεταιρισμῶν – Ἀλληλασφαλιστικῶν Ταμείων»	Δρχ.	2.000
2. Τῶν Ισολογισμῶν τῶν ἀνωτέρω Συνεταιρισμῶν, Ταμείων καὶ Σωματείων	»	2.500

Δ'. Τῶν δικαστικῶν πράξεων:	Δρχ.	800

ΙΙ. Στὸ Τέταρτο τεῦχος:

Τῶν δικαστικῶν πράξεων γιὰ παρακατάθεση ἀποζημιώσεως	»	800

Ε'. ΚΑΤΑΒΟΛΗ ΣΥΝΔΡΟΜΩΝ - ΤΕΛΩΝ ΔΗΜΟΣΙΕΥΣΕΩΝ ΚΑΙ ΠΟΣΟΣΤΩΝ Τ.Α.Π.Ε.Τ.

1. Οἱ συνδρομὲς τοῦ ἐσωτερικοῦ καὶ τὰ τέλη δημοσιεύσεων προκαταβάλλονται στὰ Δημόσια Ταμεῖα ἔναντι ἀποδεικτικοῦ εἰσπράξεως, τὸ ὁποῖο φροντίζει ὁ ἐνδιαφερόμενος νὰ τὸ στείλει στὸ Ἐθνικὸ Τυπογραφεῖο.

2. Οἱ συνδρομὲς τοῦ ἐξωτερικοῦ εἶναι δυνατὸ νὰ στέλνονται καὶ σὲ ἀνάλογο συνάλλαγμα μὲ ἐπιταγὴ ἐπ' ὀνόματι τοῦ Διευθυντῆ Διαχειρίσεως τοῦ Ἐθνικοῦ Τυπογραφείου.

3. Τὸ ὑπὲρ τοῦ ΤΑΠΕΤ ποσοστὸ ἐπὶ τῶν ἀνωτέρω συνδρομῶν καὶ τελῶν δημοσιεύσεων καταβάλλεται ὡς ἑξῆς:

α) στὴν Ἀθήνα: στὸ Ταμεῖο τοῦ ΤΑΠΕΤ (Κατάστημα Ἐθνικοῦ Τυπογραφείου),

β) στὶς ὑπόλοιπες πόλεις τοῦ Κράτους: στὰ Δημόσια Ταμεῖα καὶ ἀποδίδεται στὸ ΤΑΠΕΤ σύμφωνα μὲ τὶς 192378/3639/1947 (ΡΟΝΕΟ 185) καὶ 178048/5321/31.7.65 (ΡΟΝΕΟ 139) ἐγκύκλιες διαταγὲς τοῦ Γ.Λ.Κ.

γ) στὶς περιπτώσεις συνδρομῶν ἐξωτερικοῦ: ὅταν ἡ ἀποστολή τους γίνεται μὲ ἐπιταγὲς μαζὶ μ' αὐτὲς στέλνεται καὶ τὸ ὑπὲρ τοῦ ΤΑΠΕΤ ποσοστό.

ΑΠΟ ΤΟ ΕΘΝΙΚΟ ΤΥΠΟΓΡΑΦΕΙΟ